



# KONCEPCJA PAWILONU PSYCHOLOGA SZKOLNEGO

- pow. uż. ok. 175,00 m<sup>2</sup>

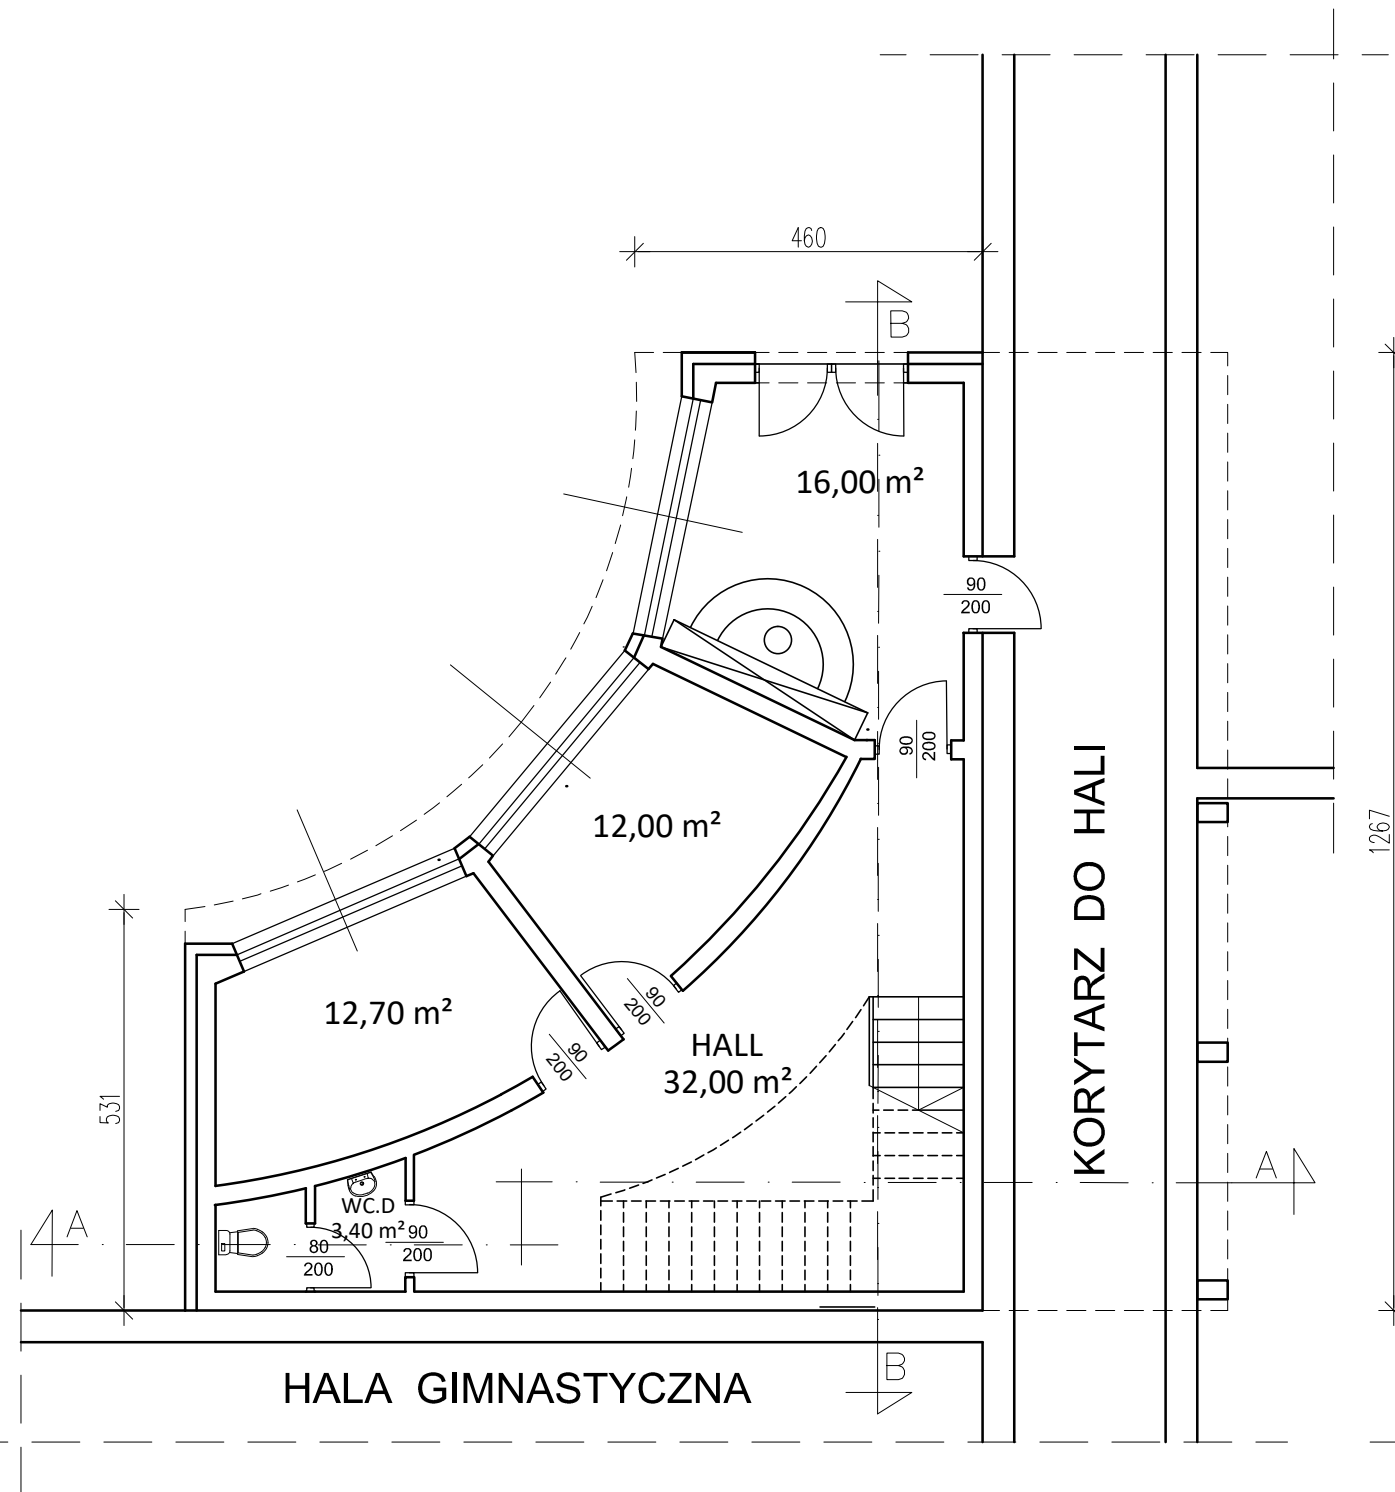

**RZUT PARTERU**  
pow.uż. 77,00 m<sup>2</sup>

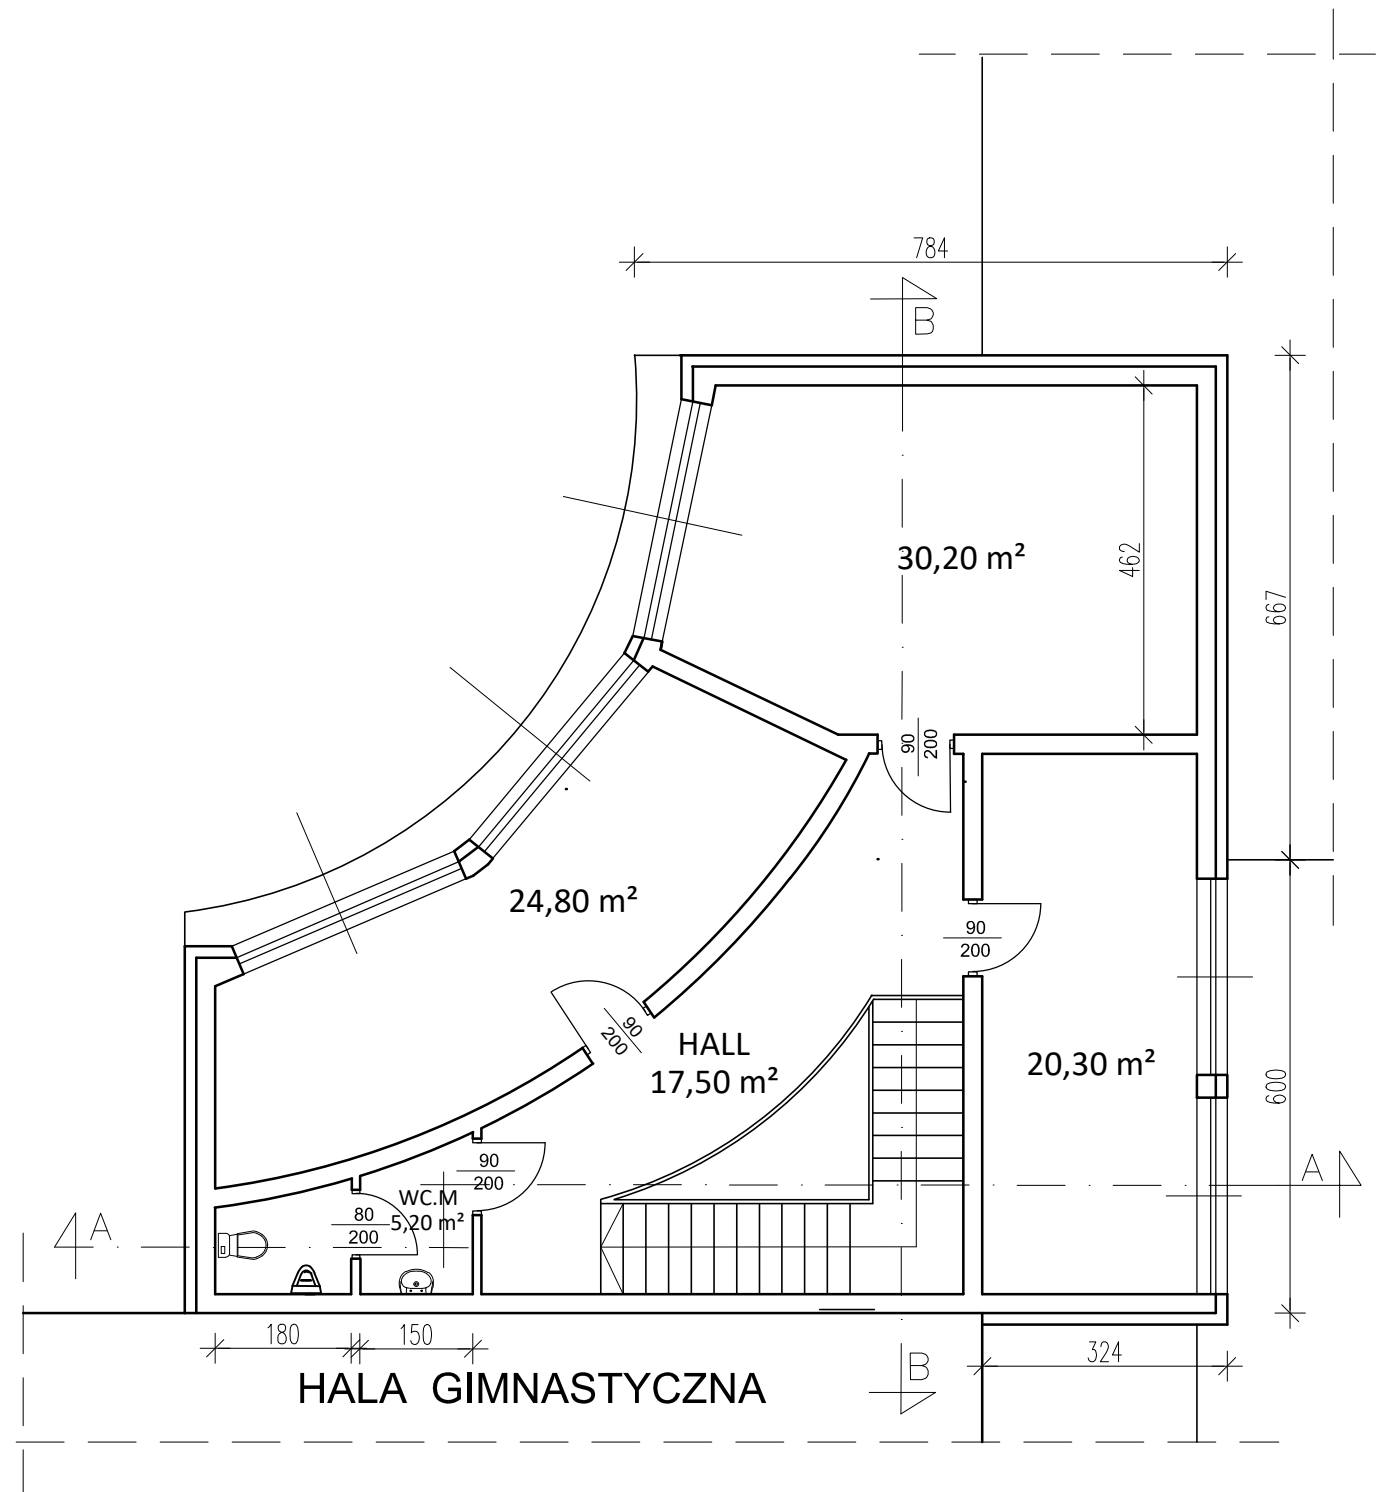

**RZUT PIĘTRA**  
pow.uż. ok. 98,00m<sup>2</sup>